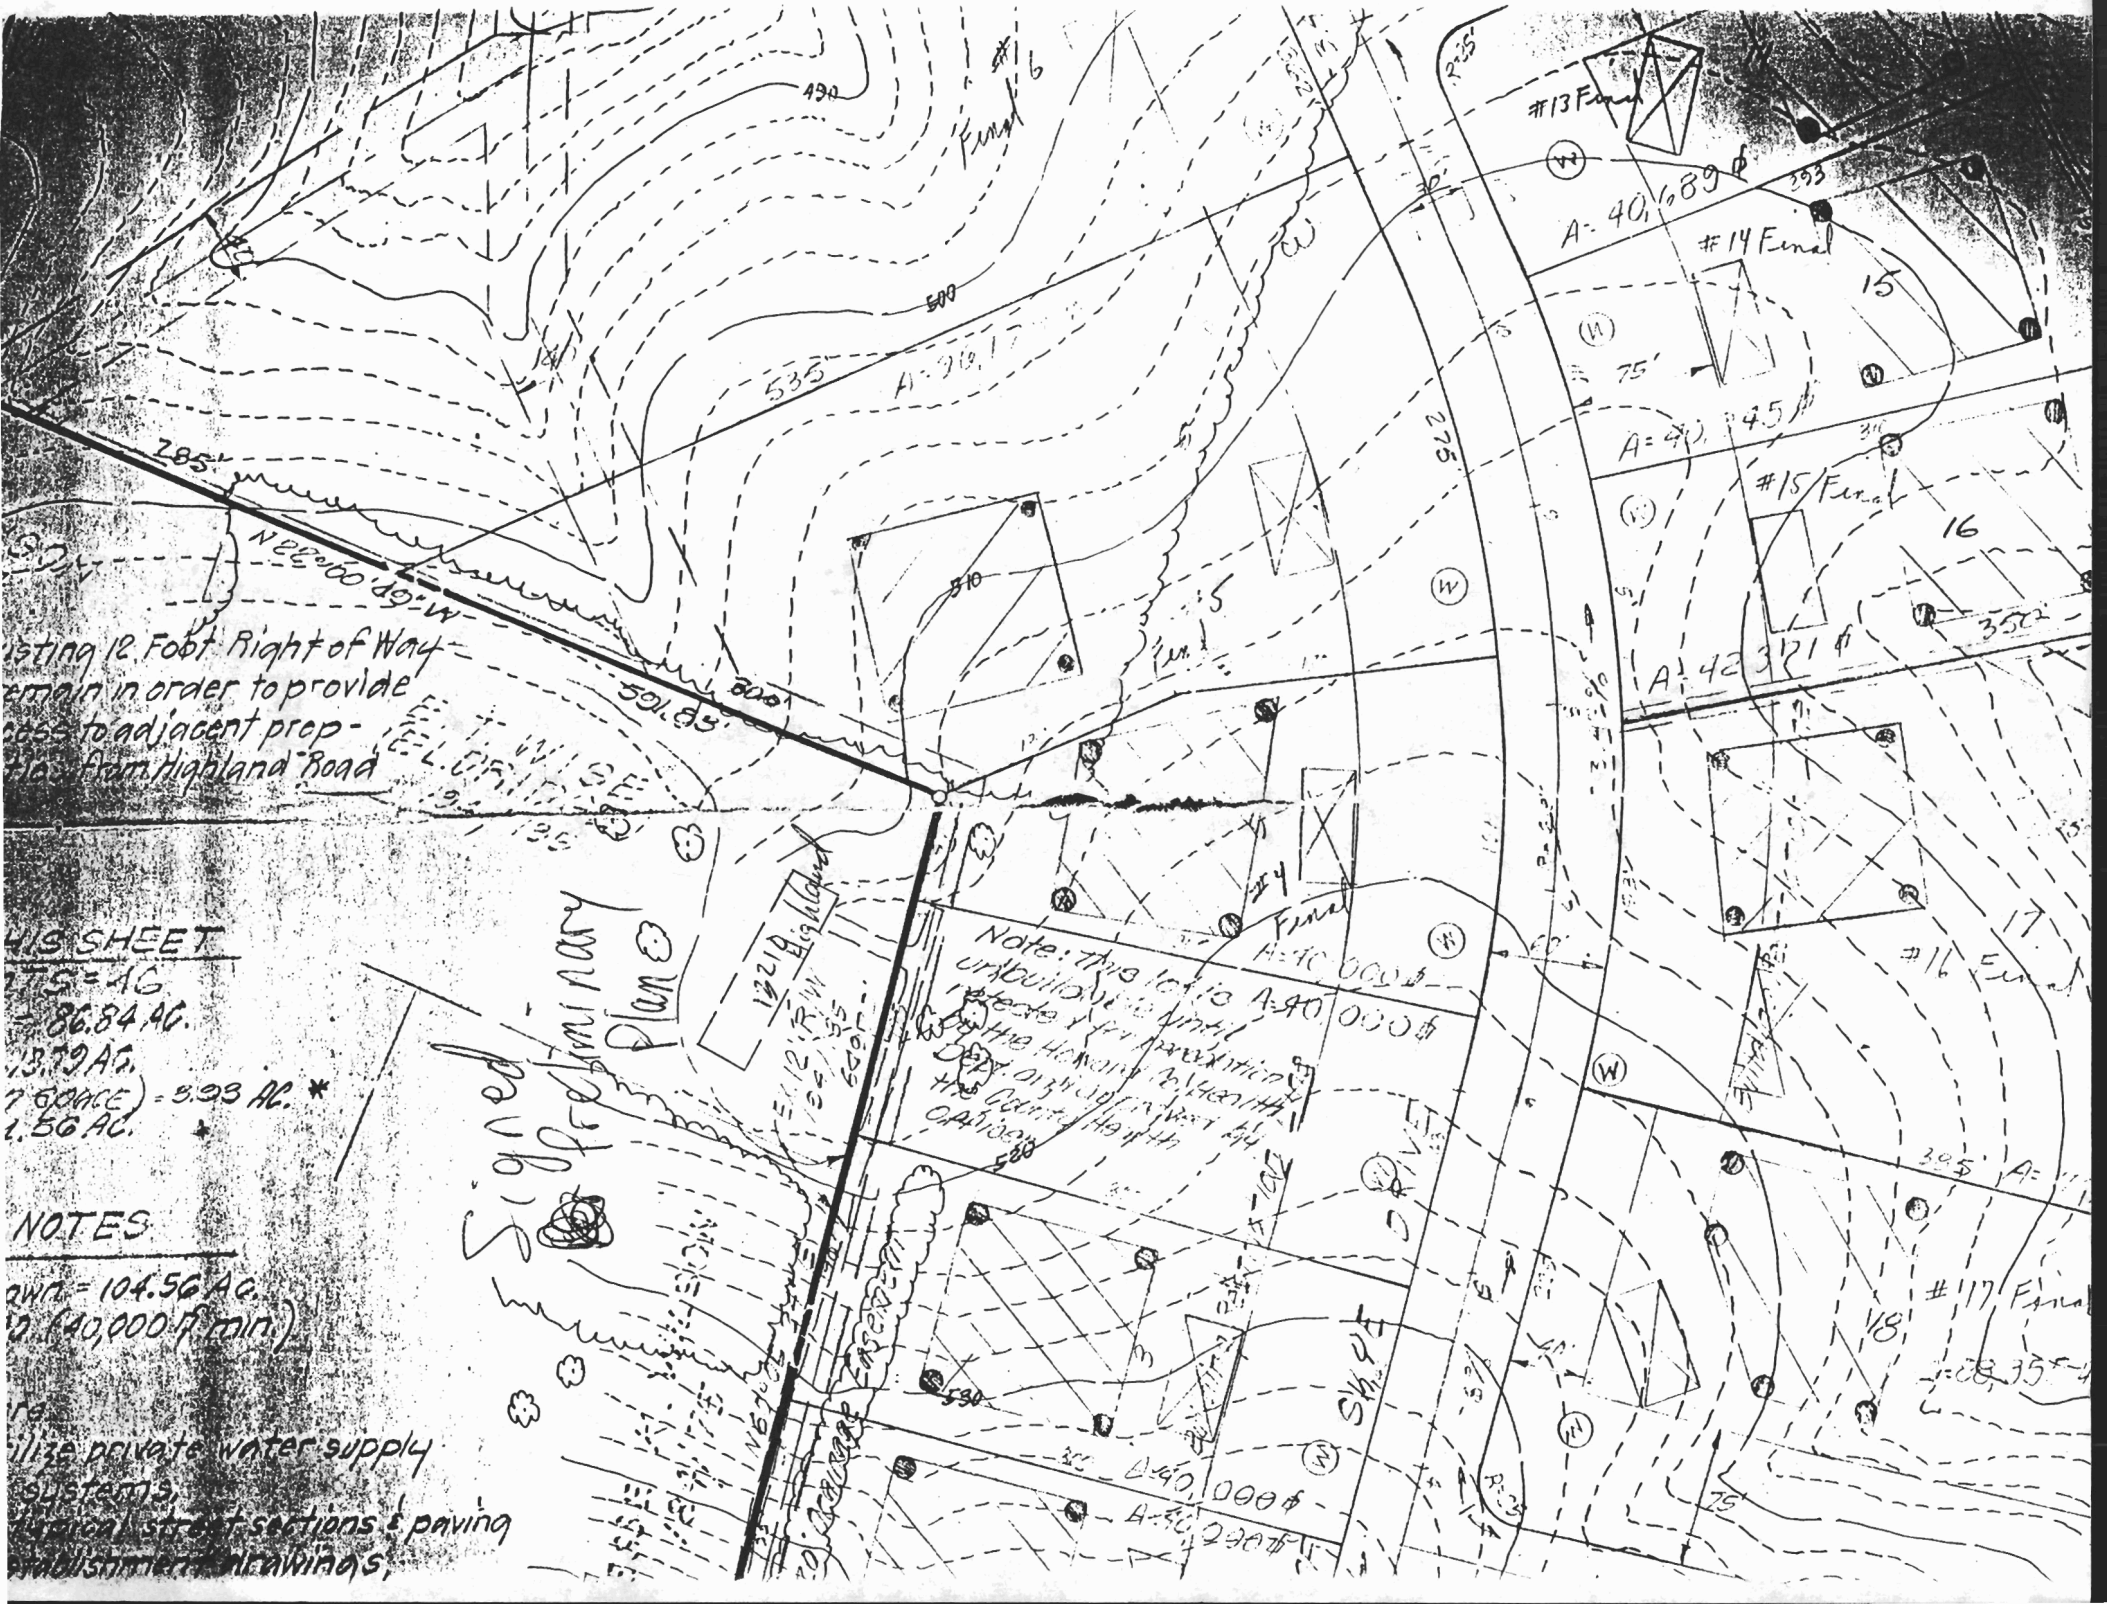
Signed Preliminary Plan
#13 Final
#14 Final
#15 Final
#16 Final
#17 Final
#4 Final
A= 40,089 ±
A= 40,045 ±
A= 42,321 ±
A= 40,000 ±
A= 40,000 ±
A= 40,000 ±
N 66°00' W
591.83'
285'
535'
500'
490'
510'
530'
580'
275'
305'
353'
352'
75'
15
16
17
18
12214 Highland
Note: The lot is A-40,000 ± unbuildable until [illegible]
NOTES
[illegible] = 104.56 AC.
[illegible] (40,000 ± min.)
[illegible] utilize private water supply [illegible] systems.
[illegible] typical street sections & paving [illegible] drawings.

DATA			
Arc	Tan	Chd. Brng.	Dist.
8.29	4.15	S 59°45'02"W	8.29
36.79	18.40	N 58°26'36"E	36.79
409.08	243.73	N 40°53'33"E	400.35
428.88	222.84	N 40°53'33"E	420.90
39.27	25.00	N 66°41'42"E	35.36
39.27	25.00	N 23°18'18"W	35.36
287.74	146.34	N 34°34'30"E	285.32
314.71	160.06	N 34°34'30"E	312.07
37.48	18.74	S 45°46'30"W	37.47
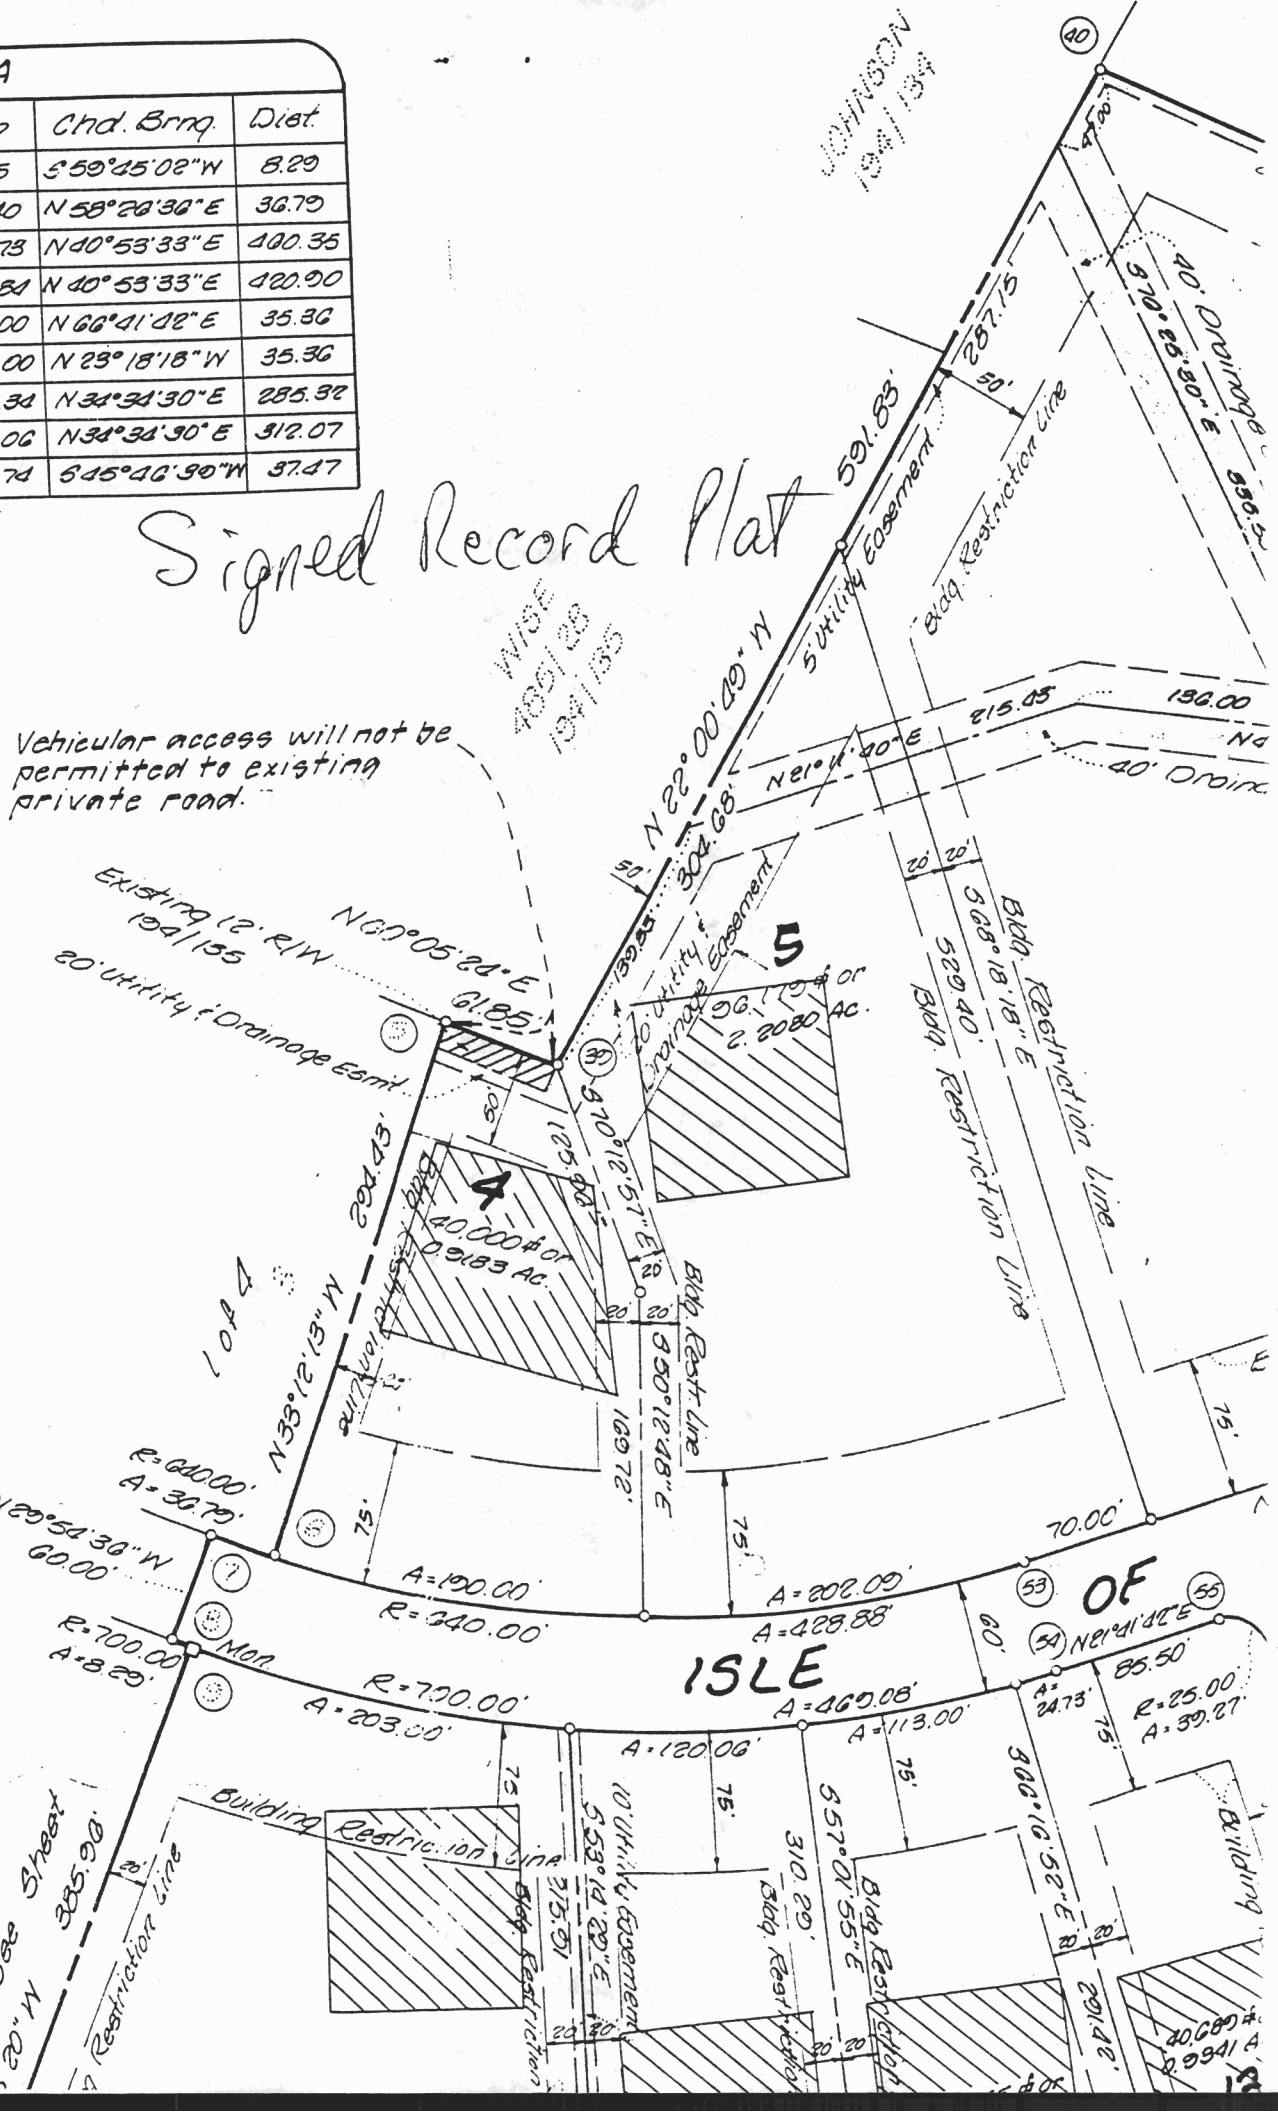
Signed Record Plat